
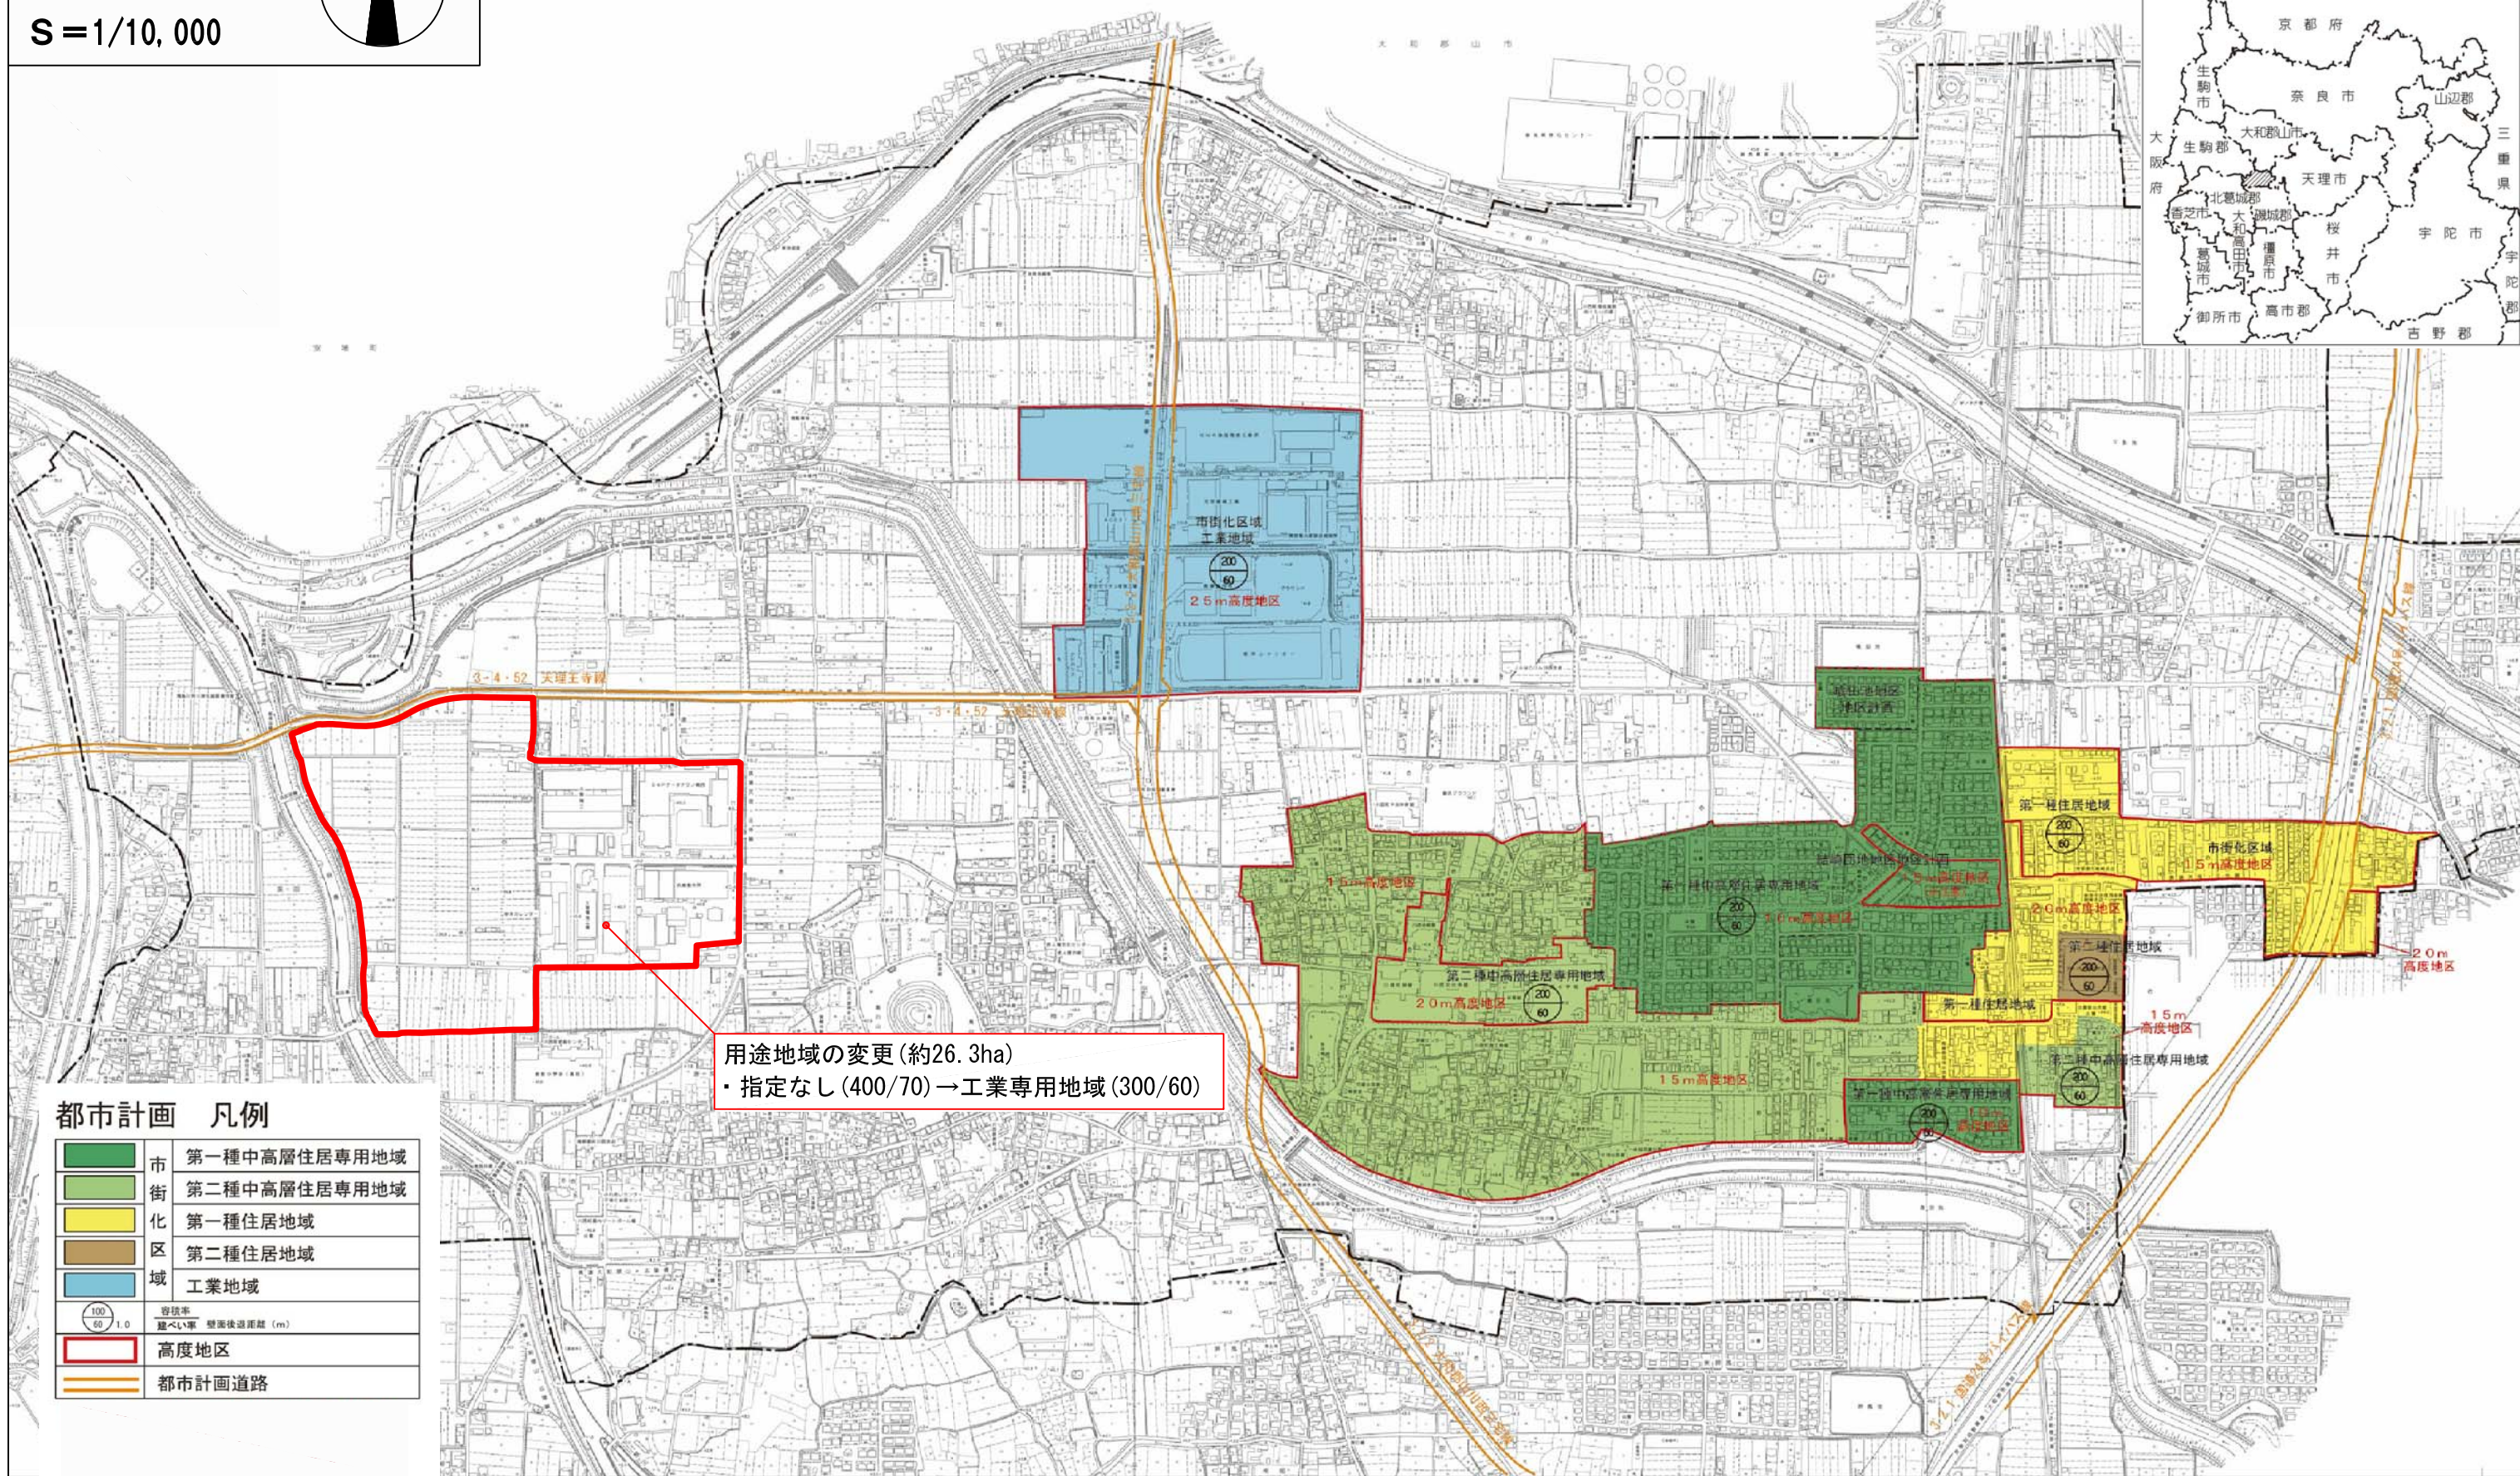
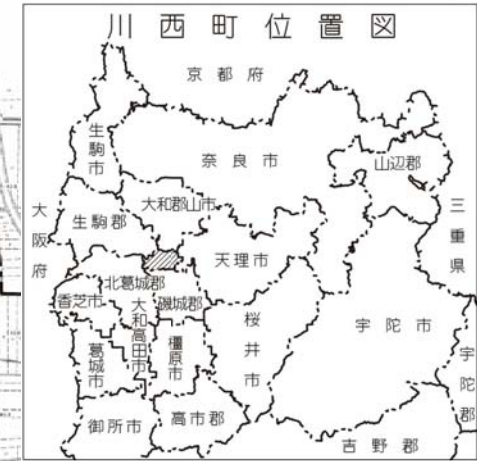


総括図

S = 1/10,000

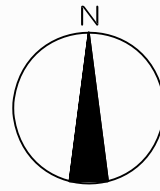

用途地域の変更(約26.3ha)
 ・指定なし(400/70)→工業専用地域(300/60)

都市計画 凡例

	市 第一種中高層住居専用地域
	市街化区域 第二種中高層住居専用地域
	第一種住居地域
	第二種住居地域
	工業地域
	容積率 1.0 建ぺい率 壁面後退距離 (m)
	高度地区
	都市計画道路

凡例

変更区域	
------	--