
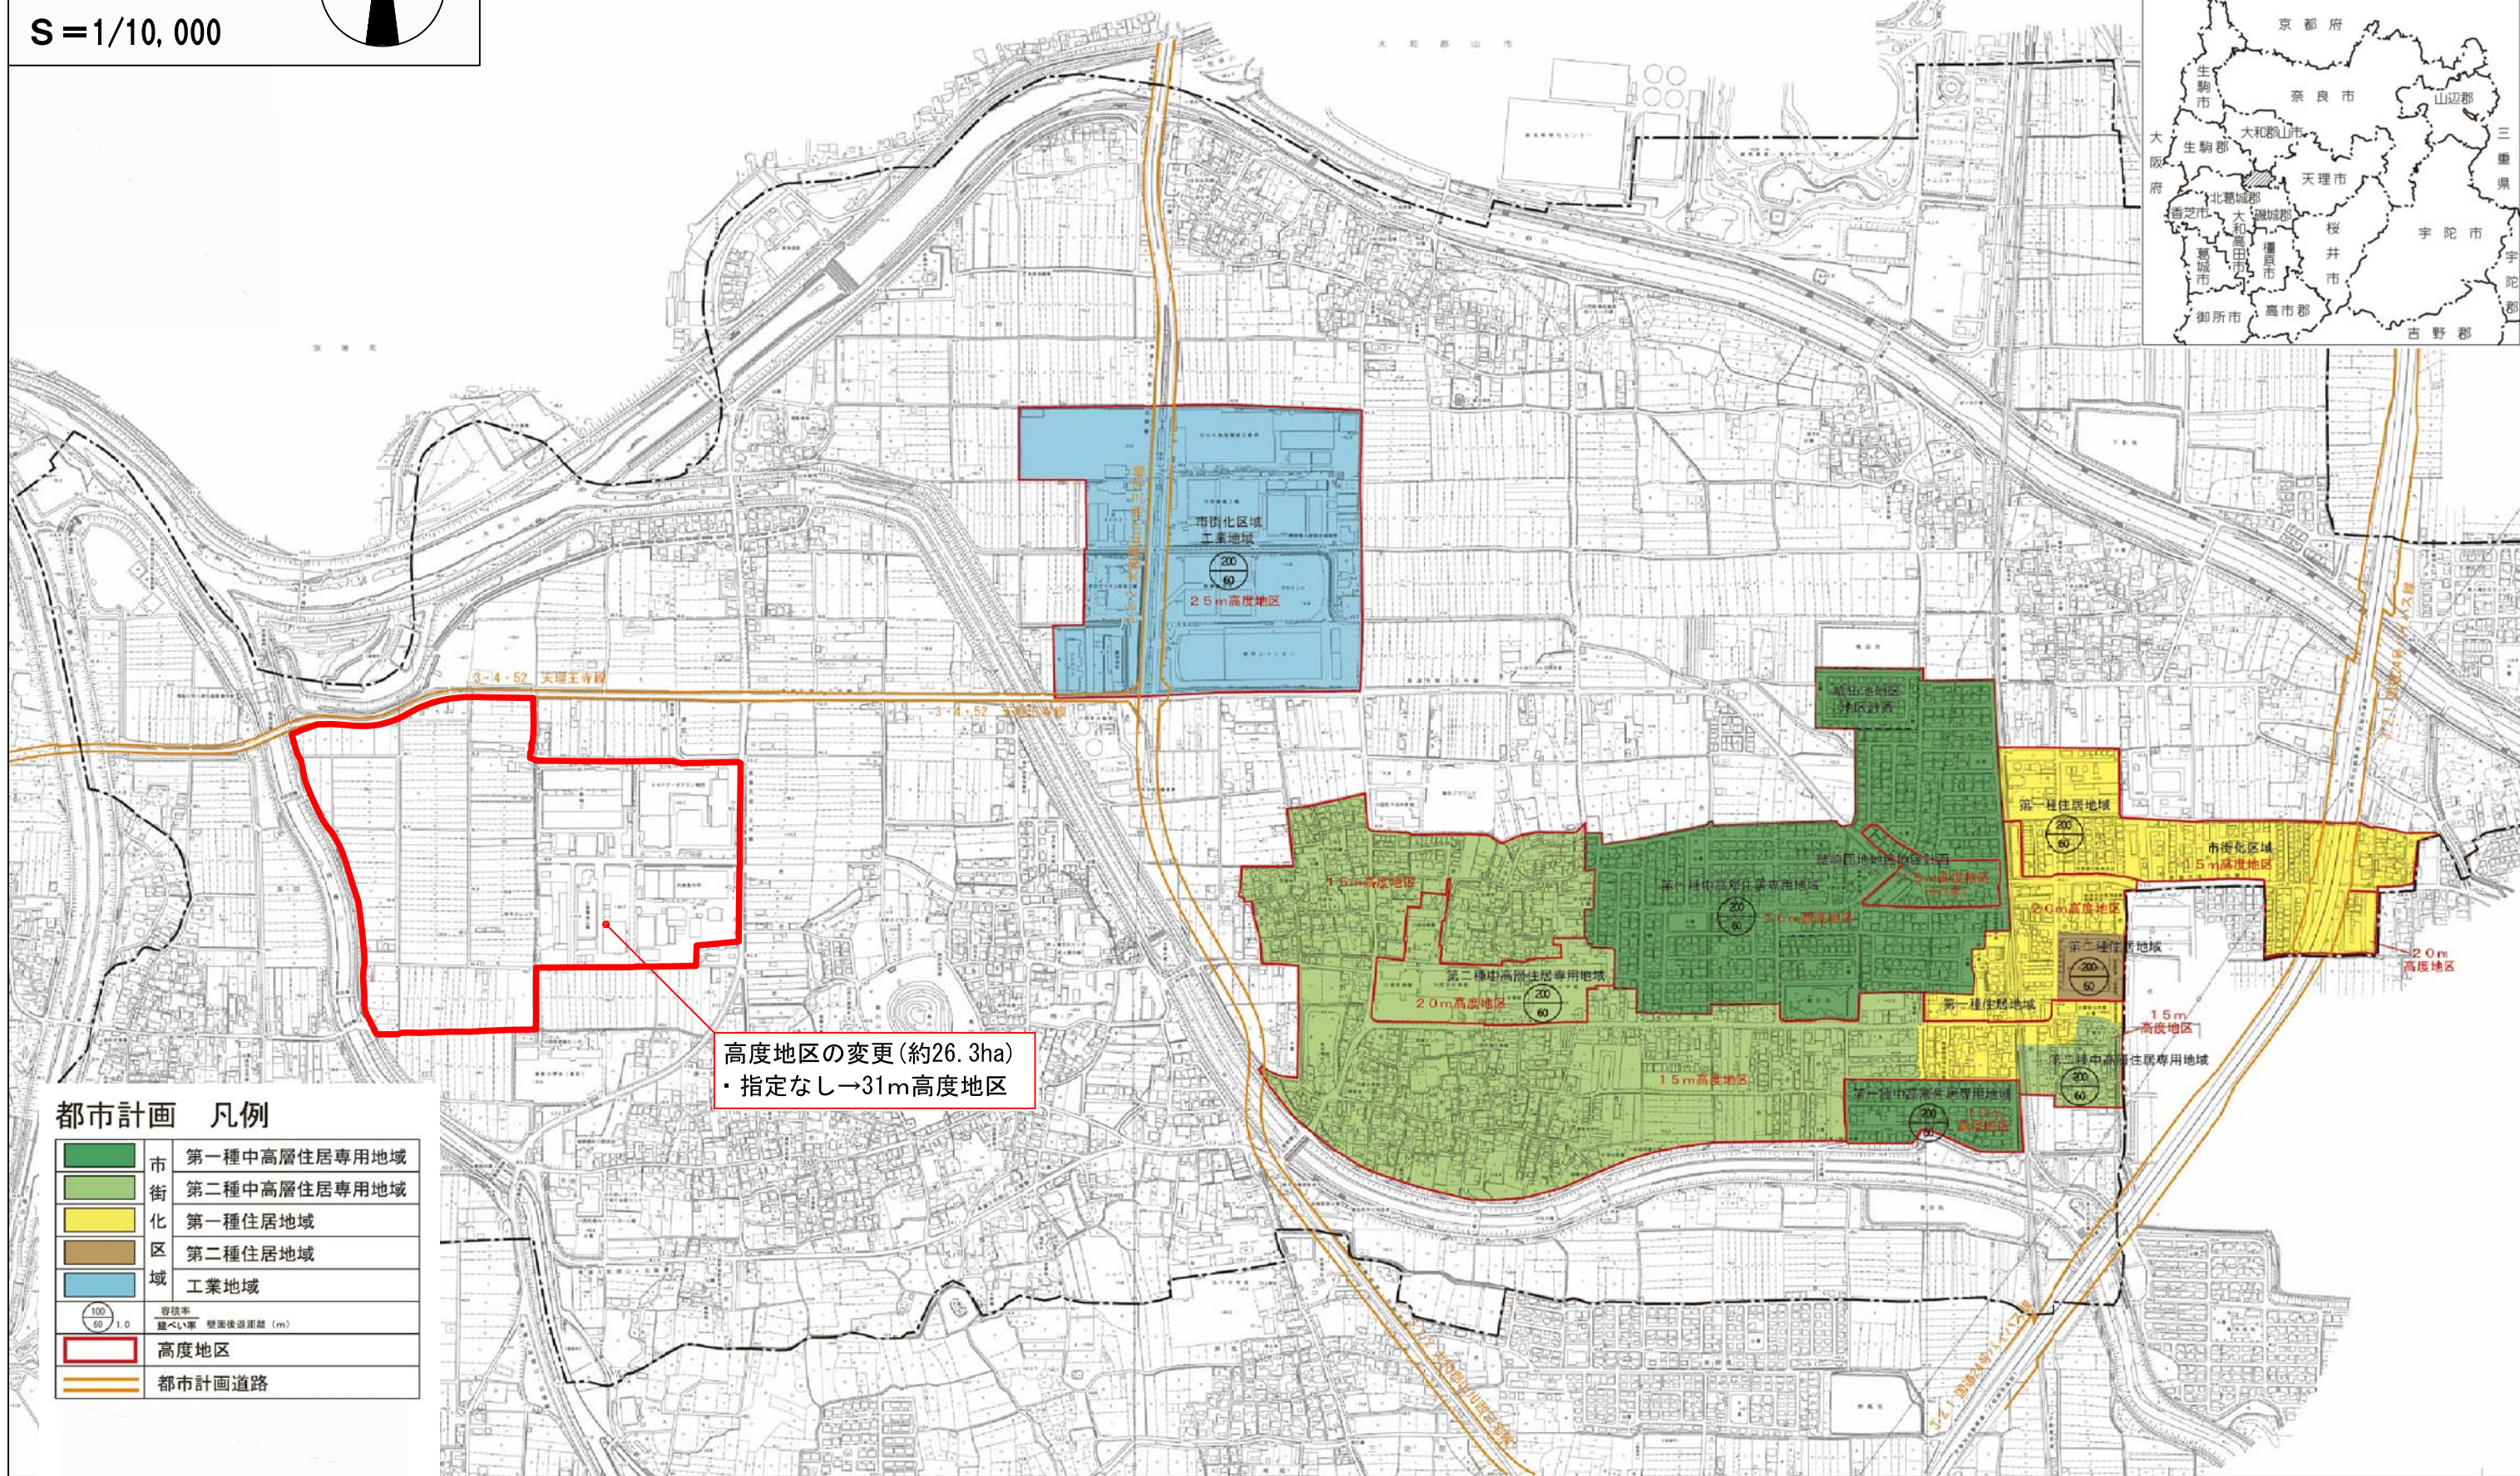


# 総括図

S = 1/10,000

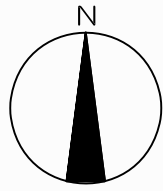

高度地区の変更(約26.3ha)  
・指定なし→31m高度地区

## 都市計画 凡例

	市 第一種中高層住居専用地域
	市街化 第二種中高層住居専用地域
	区 第一種住居地域
	域 第二種住居地域
	工業地域
	容積率 1.0
	壁後退距離 (m)
	高度地区
	都市計画道路

## 凡例

変更区域

