
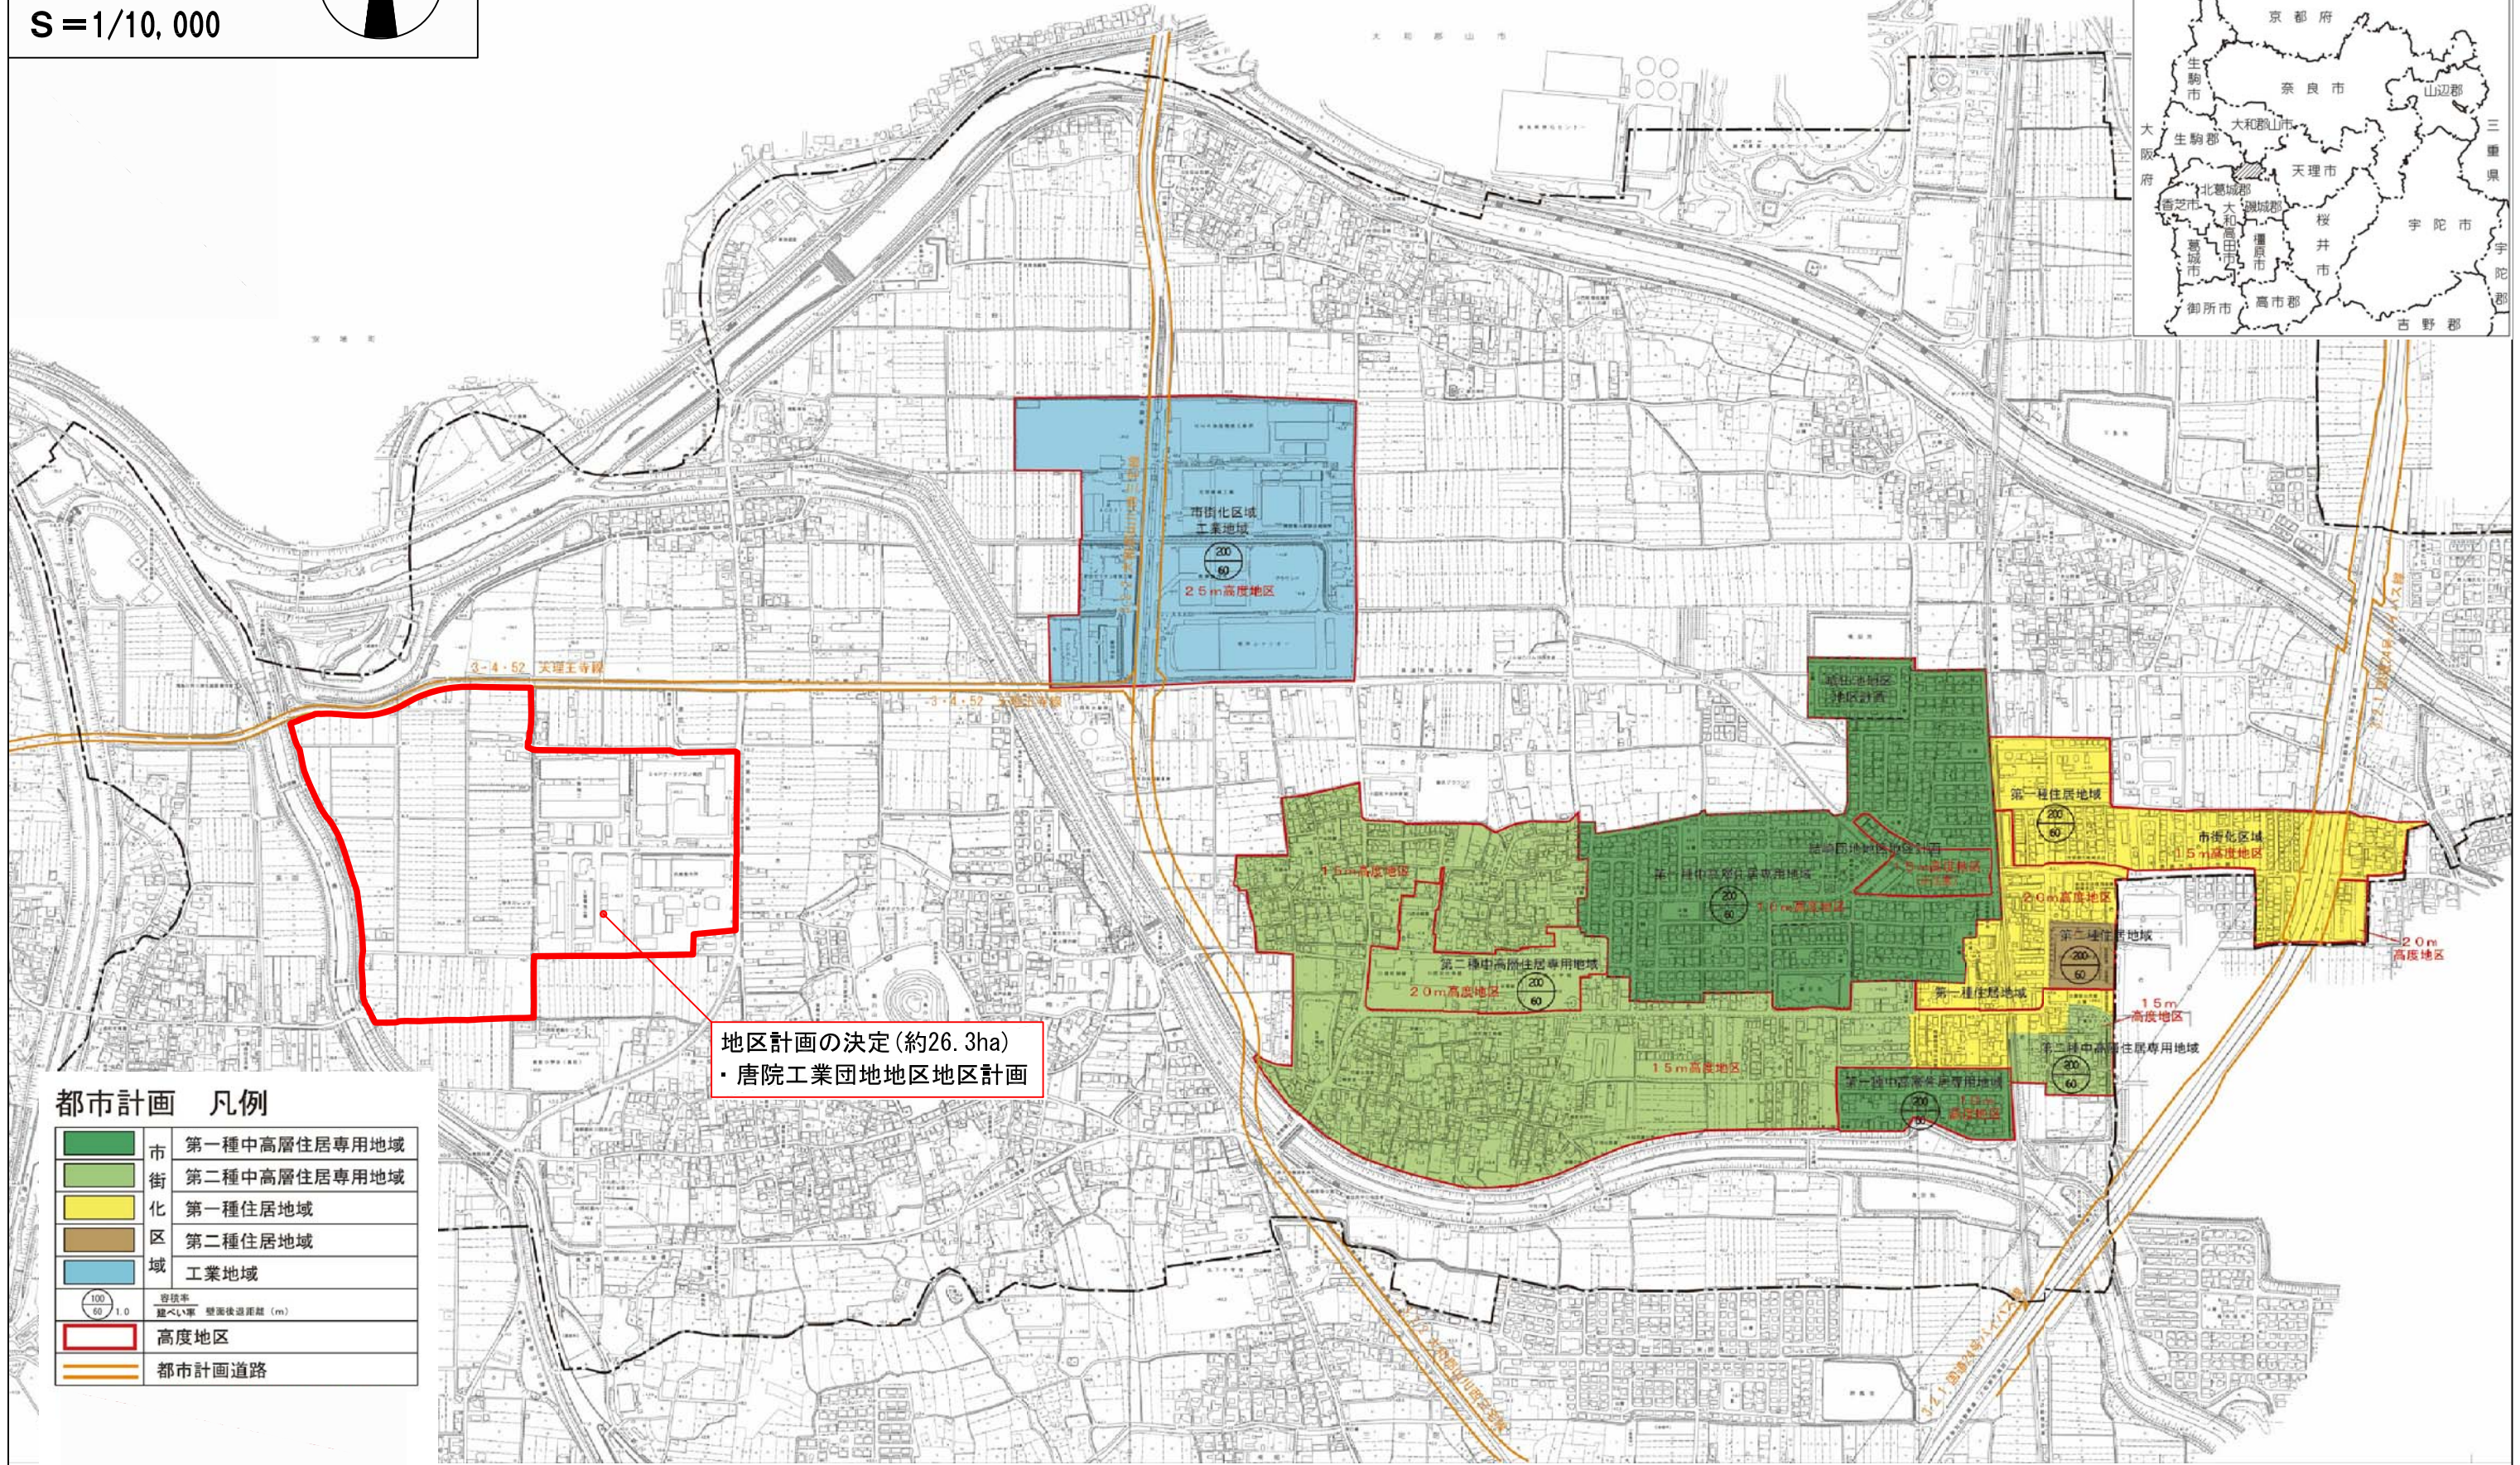


総括図

S = 1/10,000

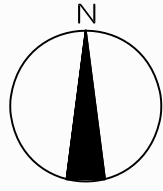

地区計画の決定(約26.3ha)
・唐院工業団地地区地区計画

都市計画 凡例

	市 第一種中高層住居専用地域
	市街化 第二種中高層住居専用地域
	区 第一種住居地域
	第二種住居地域
	域 工業地域
	容積率 1.0 壁面後退距離 (m)
	高度地区
	都市計画道路

凡例

変更区域

