



# 位置図 (広域)

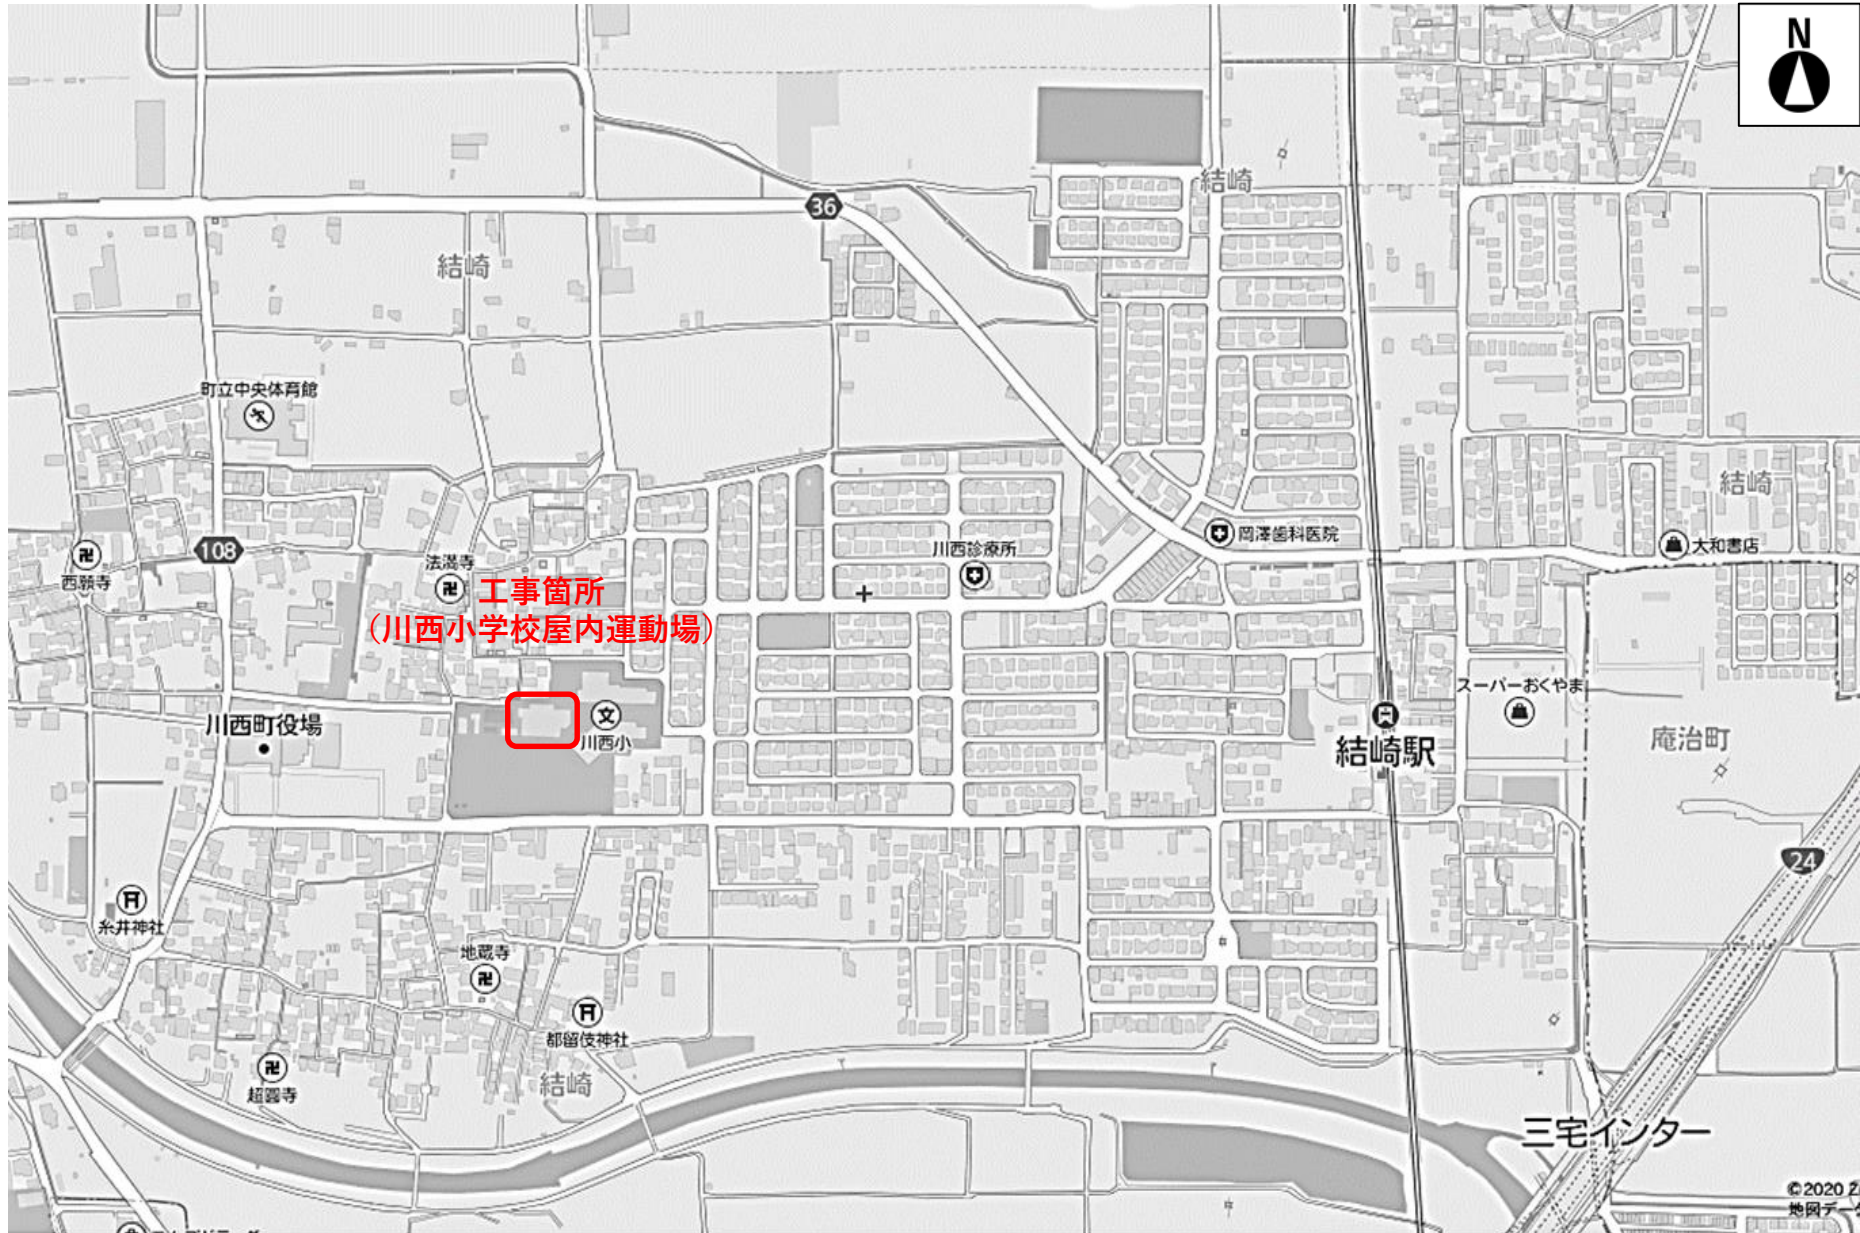

# 位置図 (施工箇所図)

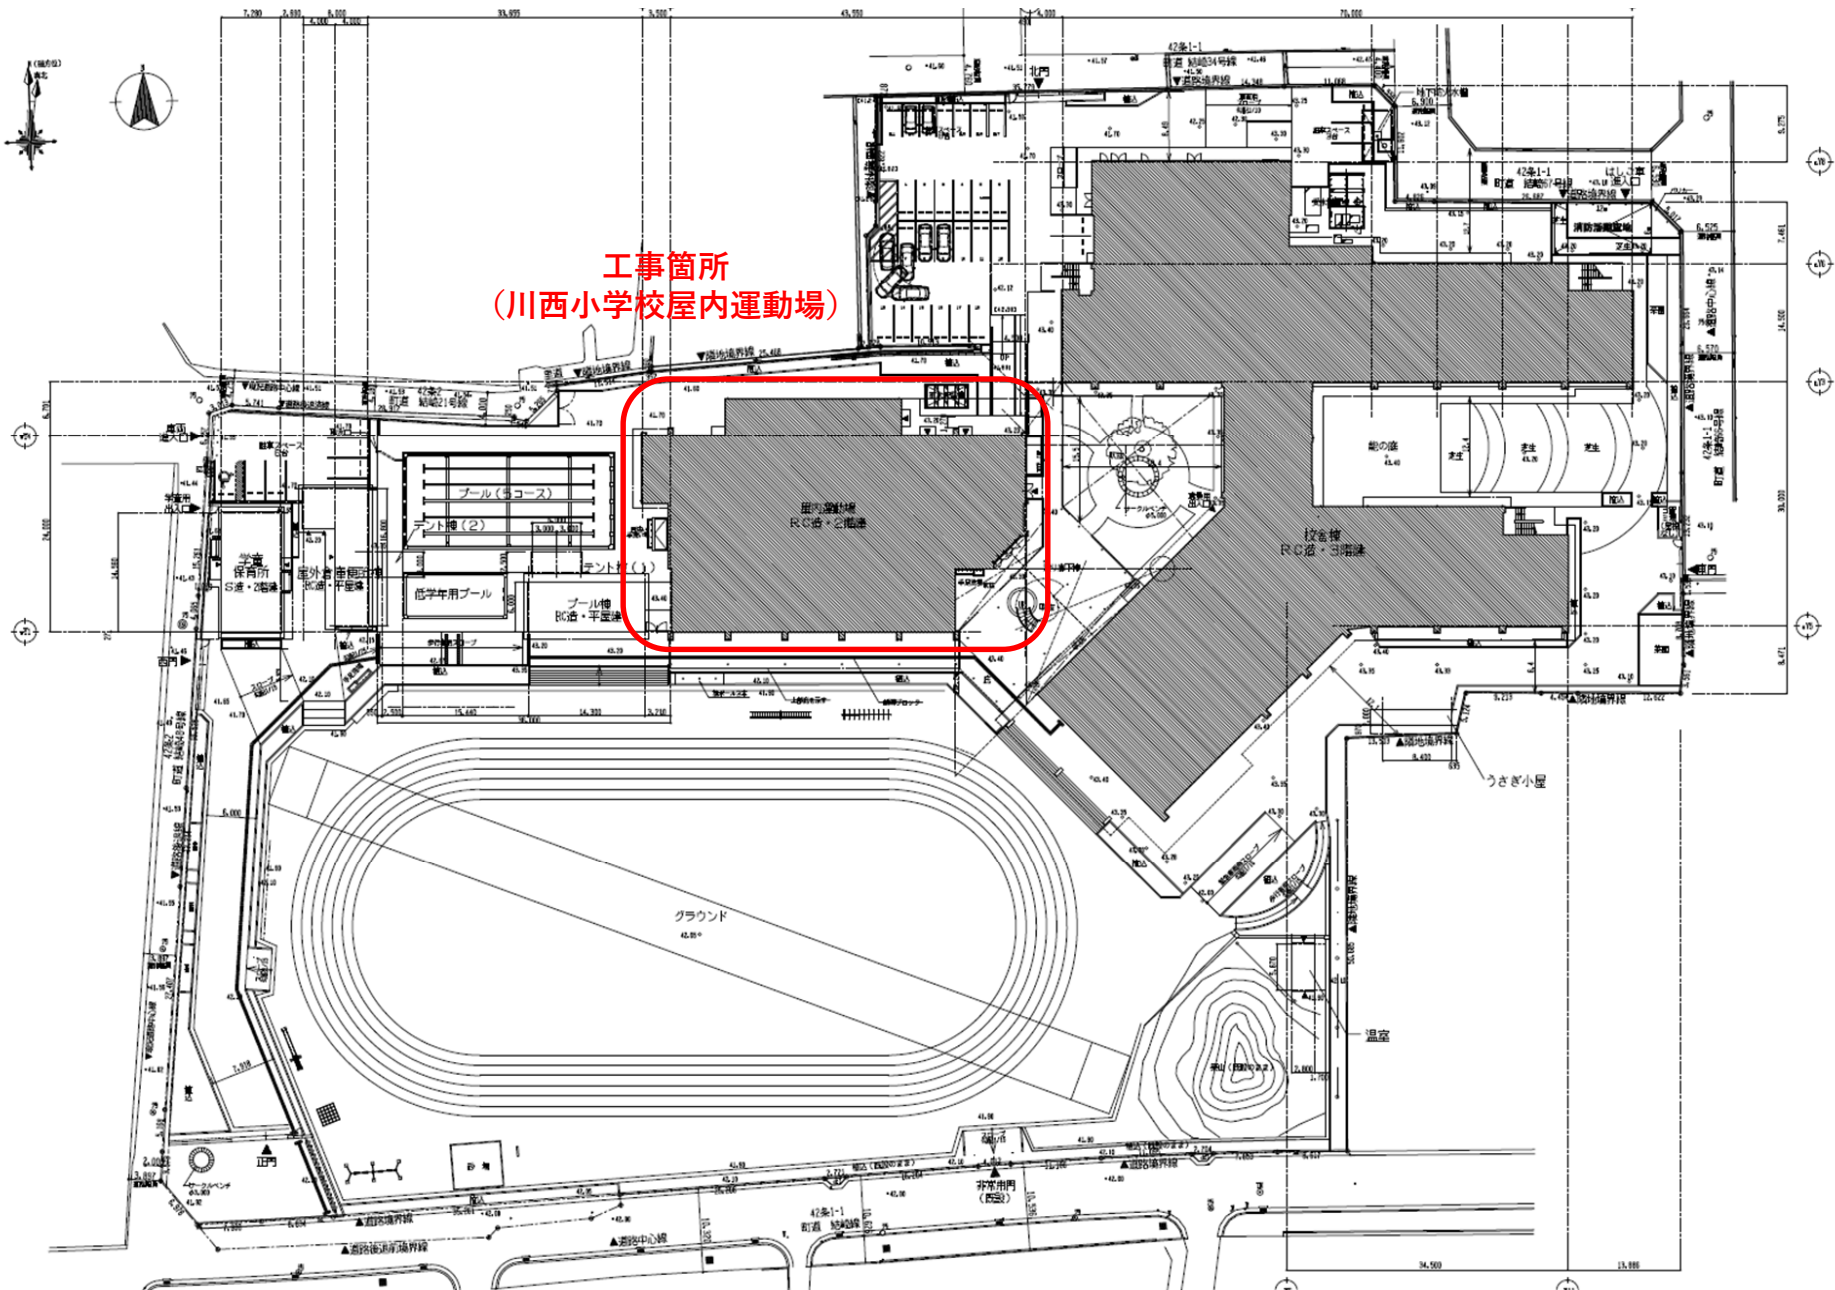

工事箇所  
(川西小学校屋内運動場)